
287

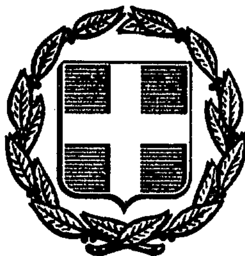

ΕΦΗΜΕΡΙΣ ΤΗΣ ΚΥΒΕΡΝΗΣΕΩΣ
ΤΗΣ ΕΛΛΗΝΙΚΗΣ ΔΗΜΟΚΡΑΤΙΑΣ

ΑΘΗΝΑ 5 ΑΠΡΙΛΙΟΥ 1988	ΤΕΥΧΟΣ ΤΕΤΑΡΤΟ	ΑΡΙΘΜΟΣ ΦΥΛΛΟΥ 284

ΑΠΑΛΛΟΤΡΙΩΣΕΙΣ
ΑΠΟΦΑΣΕΙΣ

Αριθ. Φ 121/4395

Καθορισμός των ορίων του αιγιαλού και δημιουργία ζώνης παραλίας στη Νήσο «ΜΟΝΟΛΙΑ» Λιχάδος Ν. Ευβοίας.

Ο ΝΟΜΑΡΧΗΣ ΕΥΒΟΙΑΣ

Έχοντας υπόψη:

1. Τις διατάξεις των άρθρων 1 μέχρι και 7 του ΑΝ 2344/1940 «περί αιγιαλού και παραλίας», όπως τροποποιήθηκαν και συμπληρώθηκαν με τις διατάξεις: α) του άρθρου 13 του Ν. 1078/1980 και β) του άρθρου 23 του Ν. 1337/1983.

2. Τις διατάξεις της παραγράφου 9 του άρθρου 1 του Κεφαλαίου Β' της 0.208/181/26.4.1982 (ΦΕΚ 214/26.4.1982 τ.Β') κοινής απόφασης των Υπουργών Προεδρίας της Κυβερνήσεως και Οικονομικών «Αναμόρφωση Συλλογικών Οργάνων Γνωμοδοτικής και Αποφασιστικής αρμοδιότητας του Υπουργείου Οικονομικών.

3. Την από 18.11.87 έκθεση της «Επιτροπής καθορισμού των ορίων του αιγιαλού και παραλίας και θέσεων αμμοληψίας», που καθόρισε τα όρια του αιγιαλού και της παραλίας στη Νήσο «ΜΟΝΟΛΙΑ» Λιχάδος και το από Φεβρουάριο 1980 με κλίμακα 1:500 τοπογραφικό διάγραμμα της Δ.Τ.Υ. Υπ. Οικονομικών, που θεωρήθηκε από τη Δ/νση Τεχνικών Υπ. Υπουργ. Οικονομικών, και συνοδεύει την έκθεση της προαναφερόμενης Επιτροπής.

4. Τη σύμφωνη γνώμη του Γενικού Επιτελείου Ναυτικού που διατυπώθηκε στο Φ. 187.2/373/87/4.9.87.

5. Τις διατάξεις του άρθρου 1 της παραγράφου 1 του Ν. 3200/1955 (ΦΕΚ 97/Α'/1955) «περί διοικητικής αποκεντρώσεως» σε συνδυασμό με τις διατάξεις του από 28.6.1955 Β. Δ/τος «περί εξαιρέσεως από της κατά το άρθρο 1 παράγραφος 1 του Ν. 3200/1955 αρμοδιότητος των Νομαρχών, αντιχειμένων τινών αρμοδιότητος του Υπουργού Οικονομικών», του Β.Δ. 704/1970 και του άρθρου 1 παράγραφος 5 του Π.Δ. 71/25.2.1984, σχετικά με τη μεταβίβαση αρμοδιοτήτων του Υπουργού Οικονομικών στους Νομάρχες και στις περιφερειακές Αρχές διανομαρχιακού επιπέδου, αποφασίζουμε:

1. Επικυρώνουμε την από 18.11.1987 έκθεση της Επιτροπής καθορισμού των ορίων του Αιγιαλού και παραλίας και θέσεων αμμοληψίας, καθώς και το από Φεβρουάριο 1980 τοπογραφικό διάγραμμα, που την συνοδεύει, το οποίο συντάχθηκε από την Δ.Τ.Υ. Υπ. Οικονομικών, με κλίμακα 1:500 και θεωρήθηκε από τη Δ.Τ.Υ. Υπ. Οικονομικών επί του οποίου η πιο πάνω Επιτροπή, με κόκκινη γραμμή καθόρισε τα όρια του αιγιαλού, στη Νήσο «ΜΟΝΟΛΙΑ» Λιχάδος και με κίτρινη γραμμή τα όρια της παραλίας στην ίδια θέση.

2. Η παρούσα απόφαση μαζί με την έκθεση και το διάγραμμα, που προαναφέραμε, να δημοσιευτούν στην Εφημερίδα της Κυβερνήσεως σύμφωνα με τις διατάξεις του άρθρου 13 του Ν. 1078/1983.

Χαλκίδα, 10 Μαρτίου 1988

Ο Νομάρχης

ΝΙΚΟΣ ΜΙΧΑΛΟΠΟΥΛΟΣ

ΕΚΘΕΣΗ

Επιτροπής καθορισμού των ορίων του Αιγιαλού άρ. 74 Π.Δ. 636/77.

Δια τον καθορισμό το πρώτον ή επαναχαθορισμό των ορίων του αιγιαλού εις Νήσο «ΜΟΝΟΛΙΑ» Λιχάδος προ ιδιοκτησίας του Δημοσίου.

Εν Ιστιαία τη 18.11.87 οι υπογεγραμμένοι: 1. Πανταζής Γεώργιος, Οικ. Έφορος Ιστιαίας, ως Πρόεδρος. 2. Αναστάσιος Πίσχινας, Τοπ. Μηχ., Αναπλ. Δ/ντού ΤΥΝΕ, ως μέλος. 3. Άγγελος Γιανναχόπουλος, Λιμενάρχης Λ. Αιδηψού, ως μέλος, αποτελούντες την επιτροπή καθορισμού των ορίων του αιγιαλού δυνάμει του άρθ. 74 του ΠΔ 636/77 και της αποφάσεως Νομάρχου (παρ. 1 άρθ. 63 του ΠΔ 636/77) συγκληθείσαι δια της 4862/9.2.86 εντολής του Προέδρου αυτής μετέβημεν επί τόπου εις την προαναφερομένην περιοχήν την Τρίτη 18.11.86, λαβόντες υπόψιν:

1. Την αίτησιν δια της οποίας ζητείται ο καθορισμός των ορίων του αιγιαλού εις την ανωτέρω περιοχήν.

2. Το υπό της Δ/νσεως Τεχν. Υπηρεσιών Υπ. Οικονομικών συνταχθέν τον Φεβρουάριο 1980 τοπογραφικόν και υψομετρικόν διάγραμμα εις δύο (2) πινακίδας εις κλίμ. 1:500 ηλεγμένον δια την ακρίβειαν της αποτυπώσεως υπό της Δ/νσης Τεχν. Υπηρ. Υπουργείου Οικονομικών και θεωρηθέν υπό της ΔΤΥ Υπουργείου Οικονομικών την 22.2.80.

3.Τας διατάξεις του ΑΝ. 2344/10 ως ούτος ετροποποιήθη ως και την προς τούτο σχετική Διχαστηριαχήν και Διοικητικήν Νομολογία.

4. Την εκ της επιτοπίου μεταβάσεως σχηματισθείσαν αντίληψιν περί του πλάτους της βρεχομένης ζώνης της ξηράς και λοιπών συναφών στοιχείων.

5. Το 1192/187.2/373/4.9.87 έγγραφο ΓΕΝ.

6. Ότι καθορίζεται ζώνη παραλίας γιατί δεν εξυπηρετούνται οι σκοποί του άρθρου 7 παράγραφος 1 του Α.Ν. 2344/40.

7. Το γεγονός ότι η συγκεχριμένη μορφολογία του εδάφους, οι συνθήκες και προοπτικές ανάπτυξης της περιοχής, σε συνδυασμό με το γεγονός ότι η 15μετρη ζώνη παραλίας είναι αυτοαποζημιούμενη, επιβάλλουν χάραξη ζώνης παραλίας 15 μέτρων, αποφασίζει:

1. Καθορίζει επί του ως άνω τοπογραγικού διαγράμματος:


α. Την οριογραμμή του αιγιαλού δι' ερυθράς συνεχούς πολυγωνικής γραμμής 1, 2, 3, 4, ..., 76, 77, 78, 79, 1 της οποίας αι κορυφαί εξασφαλίζονται με την εξάρτησή τους από το τριγωνομετρικό δίκτυο της χώρας (ΓΥΣ).

β. Την οριογραμμή της παραλίας δια συνεχούς κίτρινης πολυγωνικής γραμμής 1', 2', 3', 4', ..., 71', 72', 73', 74', 1' της οποίας αι κορυφαί εξασφαλίζονται με την εξάρτησή τους από το τριγωνομετρικό δίκτυο της χώρας (ΓΥΣ).

2. Αποφαίνεται ότι δεν υφίσταται παλαιός αιγιαλός.

Η Επιτροπή

ΓΙΩΡΓΟΣ Ι. ΠΑΝΤΑΖΗΣ, ΑΝ. ΠΙΣΧΙΝΑΣ,
ΓΙΑΝΝΑΚΟΠΟΥΛΟΣ ΑΓΓΕΛΟΣ

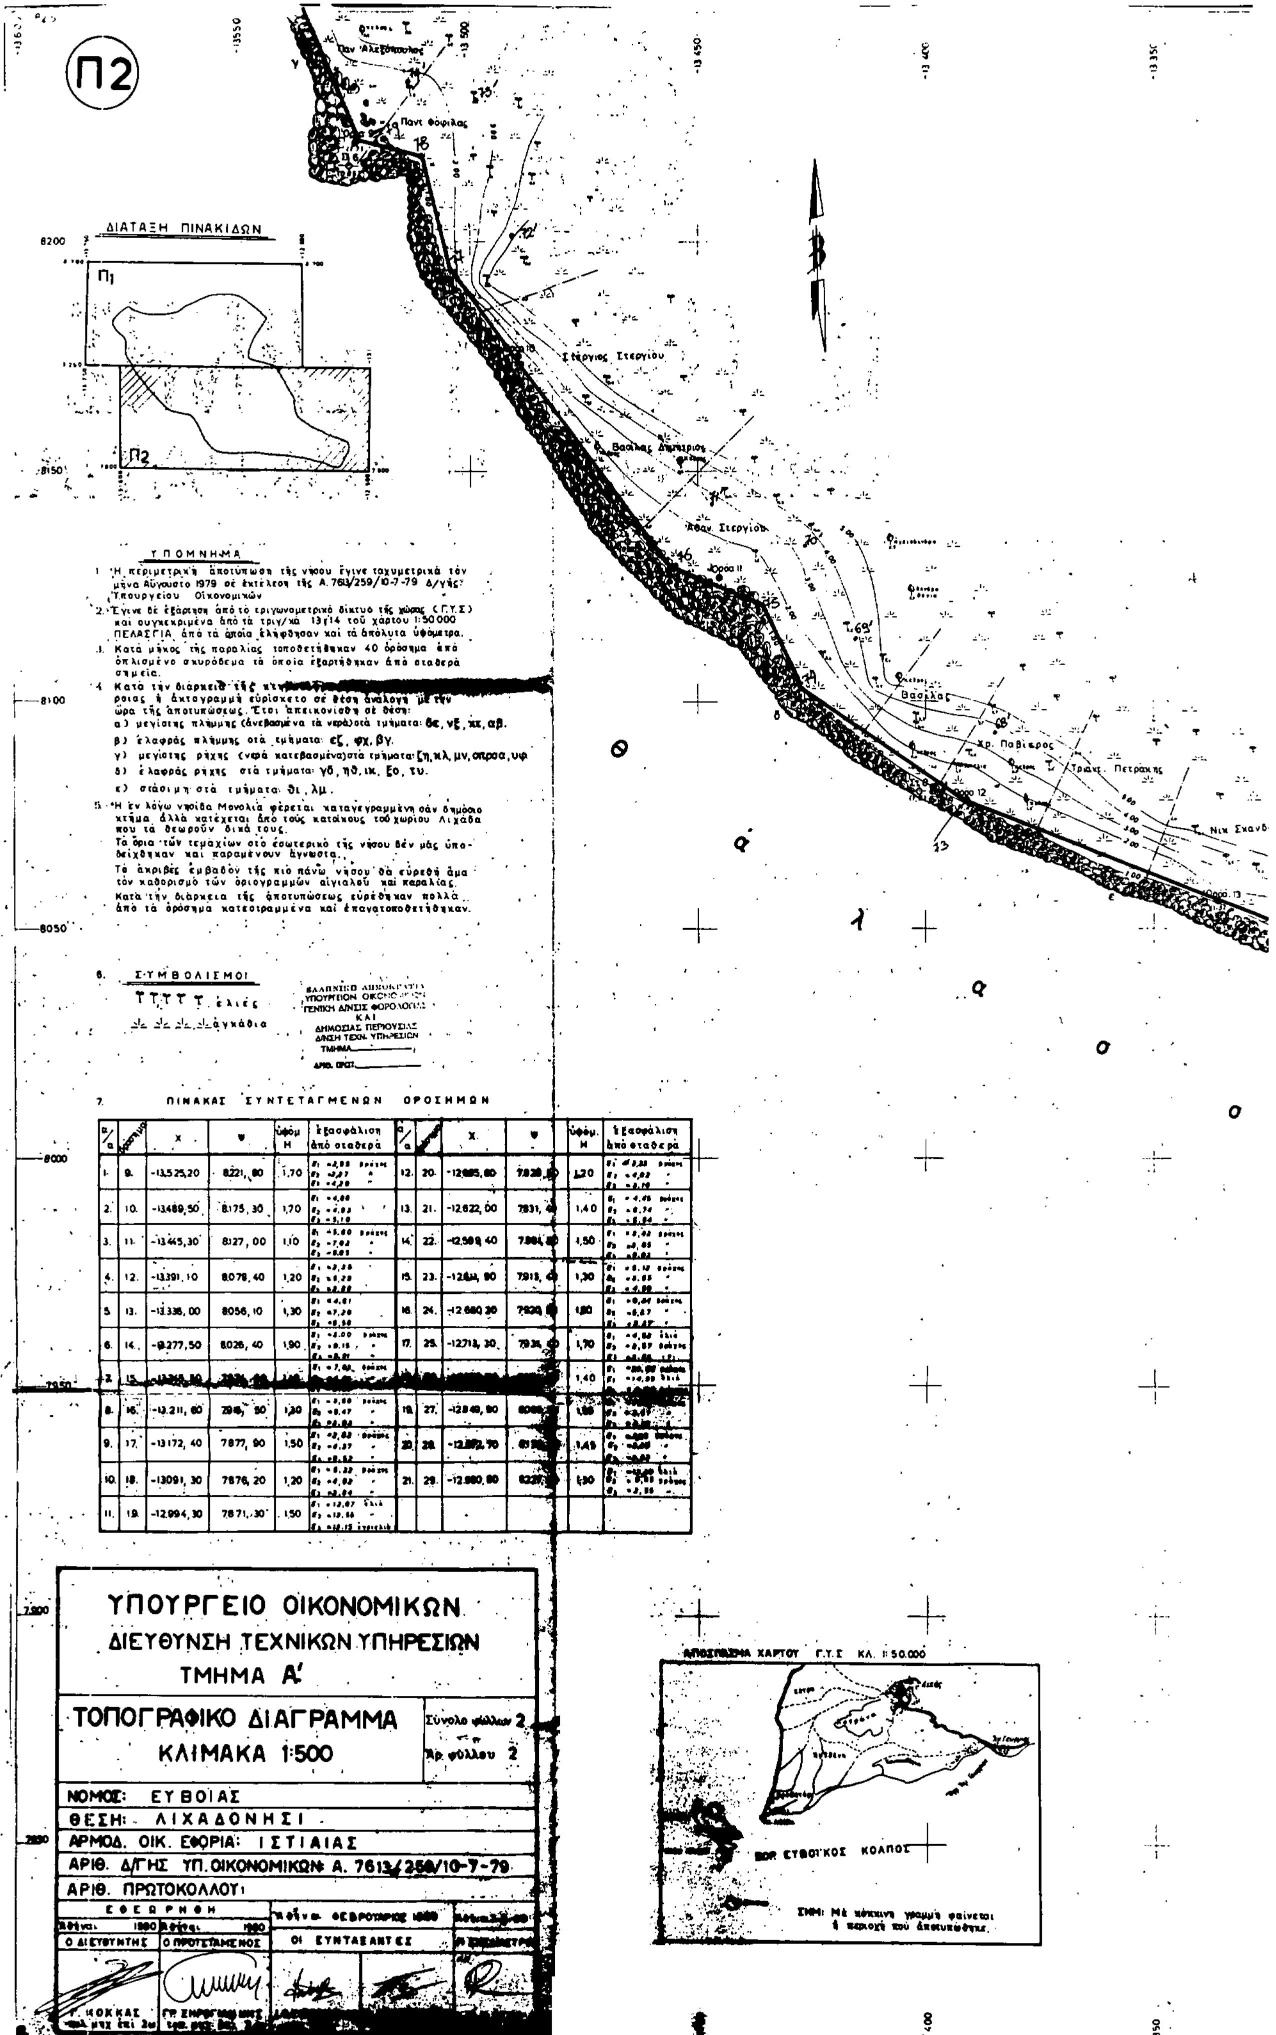

ΥΠΟΜΝΗΜΑ

1. Ἡ περιμετρικὴ ἀποτύπωση τῆς νήσου ἔγινε ταχυμετρικὰ τὸν μῆνα Αὔγουστο 1979 σὲ ἐκτέλεση τῆς Α. 7613/259/10-7-79 Δ/γῆς Ὑπουργείου Οἰκονομικῶν.
2. Ἔγινε δὲ ἐξάρτηση ἀπὸ τὸ τριγωνομετρικὸ δίκτυο τῆς χώρας (Γ.Υ.Σ.) καὶ συγκεκριμένα ἀπὸ τὰ τριγ/κά 13 1/14 τοῦ χάρτου 1:50.000 ΠΕΛΑΣΓΙΑ, ἀπὸ τὰ ὁποῖα ἐλήφθησαν καὶ τὰ ἀπόλυτα ὑψόμετρα.
3. Κατὰ μῆκος τῆς παραλίας τοποθετήθηκαν 40 ὁρόσημα ἀπὸ ὁπλισμένο σκυρόδεμα τὰ ὁποῖα ἐξαρτήθηκαν ἀπὸ σταθερὰ σημεῖα.
4. Κατὰ τὴν διάρκεια τῆς [illegible] ροιας ἡ ἀκτογραμμὴ εὑρίσκετο σὲ θέση ἀνάλογη μὲ τὴν ὥρα τῆς ἀποτυπώσεως. Ἔτσι ἀπεικονίσθη σὲ θέση:
α) μεγίστης πλήμμης (ἀνεβασμένα τὰ νερά) στὰ τμήματα: δε, νξ, κι, αβ.
β) ἐλαφρᾶς πλήμμης στὰ τμήματα: εζ, φχ, βγ.
γ) μεγίστης ρηχίας (νερὰ κατεβασμένα) στὰ τμήματα: ζη, κλ, μν, οπρσα, υφ.
δ) ἐλαφρᾶς ρηχίας στὰ τμήματα: γδ, ηθ, ικ, ξο, τυ.
ε) στάσιμη στὰ τμήματα: θι, λμ.
5. Ἡ ἐν λόγῳ νησίδα Μονολιά φέρεται καταγεγραμμένη σὰν δημόσιο κτῆμα, ἀλλὰ κατέχεται ἀπὸ τοὺς κατοίκους τοῦ χωρίου Λιχάδα ποὺ τὰ θεωροῦν δικά τους.
Τὰ ὅρια τῶν τεμαχίων στὸ ἐσωτερικὸ τῆς νήσου δὲν μᾶς ὑποδείχθηκαν καὶ παραμένουν ἄγνωστα.
Τὸ ἀκριβὲς ἐμβαδὸν τῆς πιὸ πάνω νήσου θὰ εὑρεθῆ ἅμα τὸν καθορισμὸ τῶν ὁριογραμμῶν αἰγιαλοῦ καὶ παραλίας.
Κατὰ τὴν διάρκεια τῆς ἀποτυπώσεως εὑρέθηκαν πολλὰ ἀπὸ τὰ ὁρόσημα κατεστραμμένα καὶ ἐπανατοποθετήθηκαν.

6. ΣΥΜΒΟΛΙΣΜΟΙ

ἐλιές

ἀγκάθια

ΕΛΛΗΝΙΚΗ ΔΗΜΟΚΡΑΤΙΑ
ΥΠΟΥΡΓΕΙΟΝ ΟΙΚΟΝΟΜΙΚΩΝ
ΓΕΝΙΚΗ Δ/ΝΣΙΣ ΦΟΡΟΛΟΓΙΑΣ
ΚΑΙ
ΔΗΜΟΣΙΑΣ ΠΕΡΙΟΥΣΙΑΣ
Δ/ΝΣΗ ΤΕΧΝ. ΥΠΗΡΕΣΙΩΝ
ΤΜΗΜΑ
ΑΡΙΘ. ΠΡΩΤ.

7. ΠΙΝΑΚΑΣ ΣΥΝΤΕΤΑΓΜΕΝΩΝ ΟΡΟΣΗΜΩΝ

α/α	Ορόσημο	x	ψ	ὑψόμ. H	ἐξασφάλιση ἀπὸ σταθερά	α/α	Ορόσημο	x	ψ	ὑψόμ. H	ἐξασφάλιση ἀπὸ σταθερά
1.	9.	-13525,20	8221,80	1,70	[illegible]	12.	20.	-12685,80	7828,[illegible]	1,20	[illegible]
2.	10.	-13489,50	8175,30	1,70	[illegible]	13.	21.	-12622,00	7831,[illegible]	1,40	[illegible]
3.	11.	-13445,30	8127,00	1,10	[illegible]	14.	22.	-12589,40	7884,[illegible]	1,50	[illegible]
4.	12.	-13391,10	8078,40	1,20	[illegible]	15.	23.	-12644,90	7913,[illegible]	1,30	[illegible]
5.	13.	-13336,00	8056,10	1,30	[illegible]	16.	24.	-12680,20	7920,[illegible]	1,80	[illegible]
6.	14.	-13277,50	8026,40	1,90	[illegible]	17.	25.	-12713,30	7934,[illegible]	1,70	[illegible]
7.	15.	[illegible]	[illegible]	[illegible]	[illegible]	[illegible]	[illegible]	[illegible]	[illegible]	1,40	[illegible]
8.	16.	-13211,60	7918,80	1,30	[illegible]	19.	27.	-12849,90	[illegible]	[illegible]	[illegible]
9.	17.	-13172,40	7877,90	1,50	[illegible]	20.	28.	-12872,70	[illegible]	1,45	[illegible]
10.	18.	-13091,30	7876,20	1,20	[illegible]	21.	29.	-12980,80	[illegible]	1,30	[illegible]
11.	19.	-12994,30	7871,30	1,50	[illegible]						

ΥΠΟΥΡΓΕΙΟ ΟΙΚΟΝΟΜΙΚΩΝ
ΔΙΕΥΘΥΝΣΗ ΤΕΧΝΙΚΩΝ ΥΠΗΡΕΣΙΩΝ
ΤΜΗΜΑ Α'


ΤΟΠΟΓΡΑΦΙΚΟ ΔΙΑΓΡΑΜΜΑ
ΚΛΙΜΑΚΑ 1:500


Σύνολο φύλλων 2
Ἀρ. φύλλου 2

ΝΟΜΟΣ: ΕΥΒΟΙΑΣ
ΘΕΣΗ: ΛΙΧΑΔΟΝΗΣΙ
ΑΡΜΟΔ. ΟΙΚ. ΕΦΟΡΙΑ: ΙΣΤΙΑΙΑΣ
ΑΡΙΘ. Δ/ΓΗΣ ΥΠ. ΟΙΚΟΝΟΜΙΚΩΝ: Α. 7613/259/10-7-79
ΑΡΙΘ. ΠΡΩΤΟΚΟΛΛΟΥ:

ΕΦΟΡΗΣΗ
Ἀθῆναι 1980 — Ἀθῆναι 1980
Ο ΔΙΕΥΘΥΝΤΗΣ — Ο ΠΡΟΪΣΤΑΜΕΝΟΣ
Γ. ΚΟΚΚΑΣ

Ἀθῆναι ΦΕΒΡΟΥΑΡΙΟΣ 1980
ΟΙ ΣΥΝΤΑΞΑΝΤΕΣ

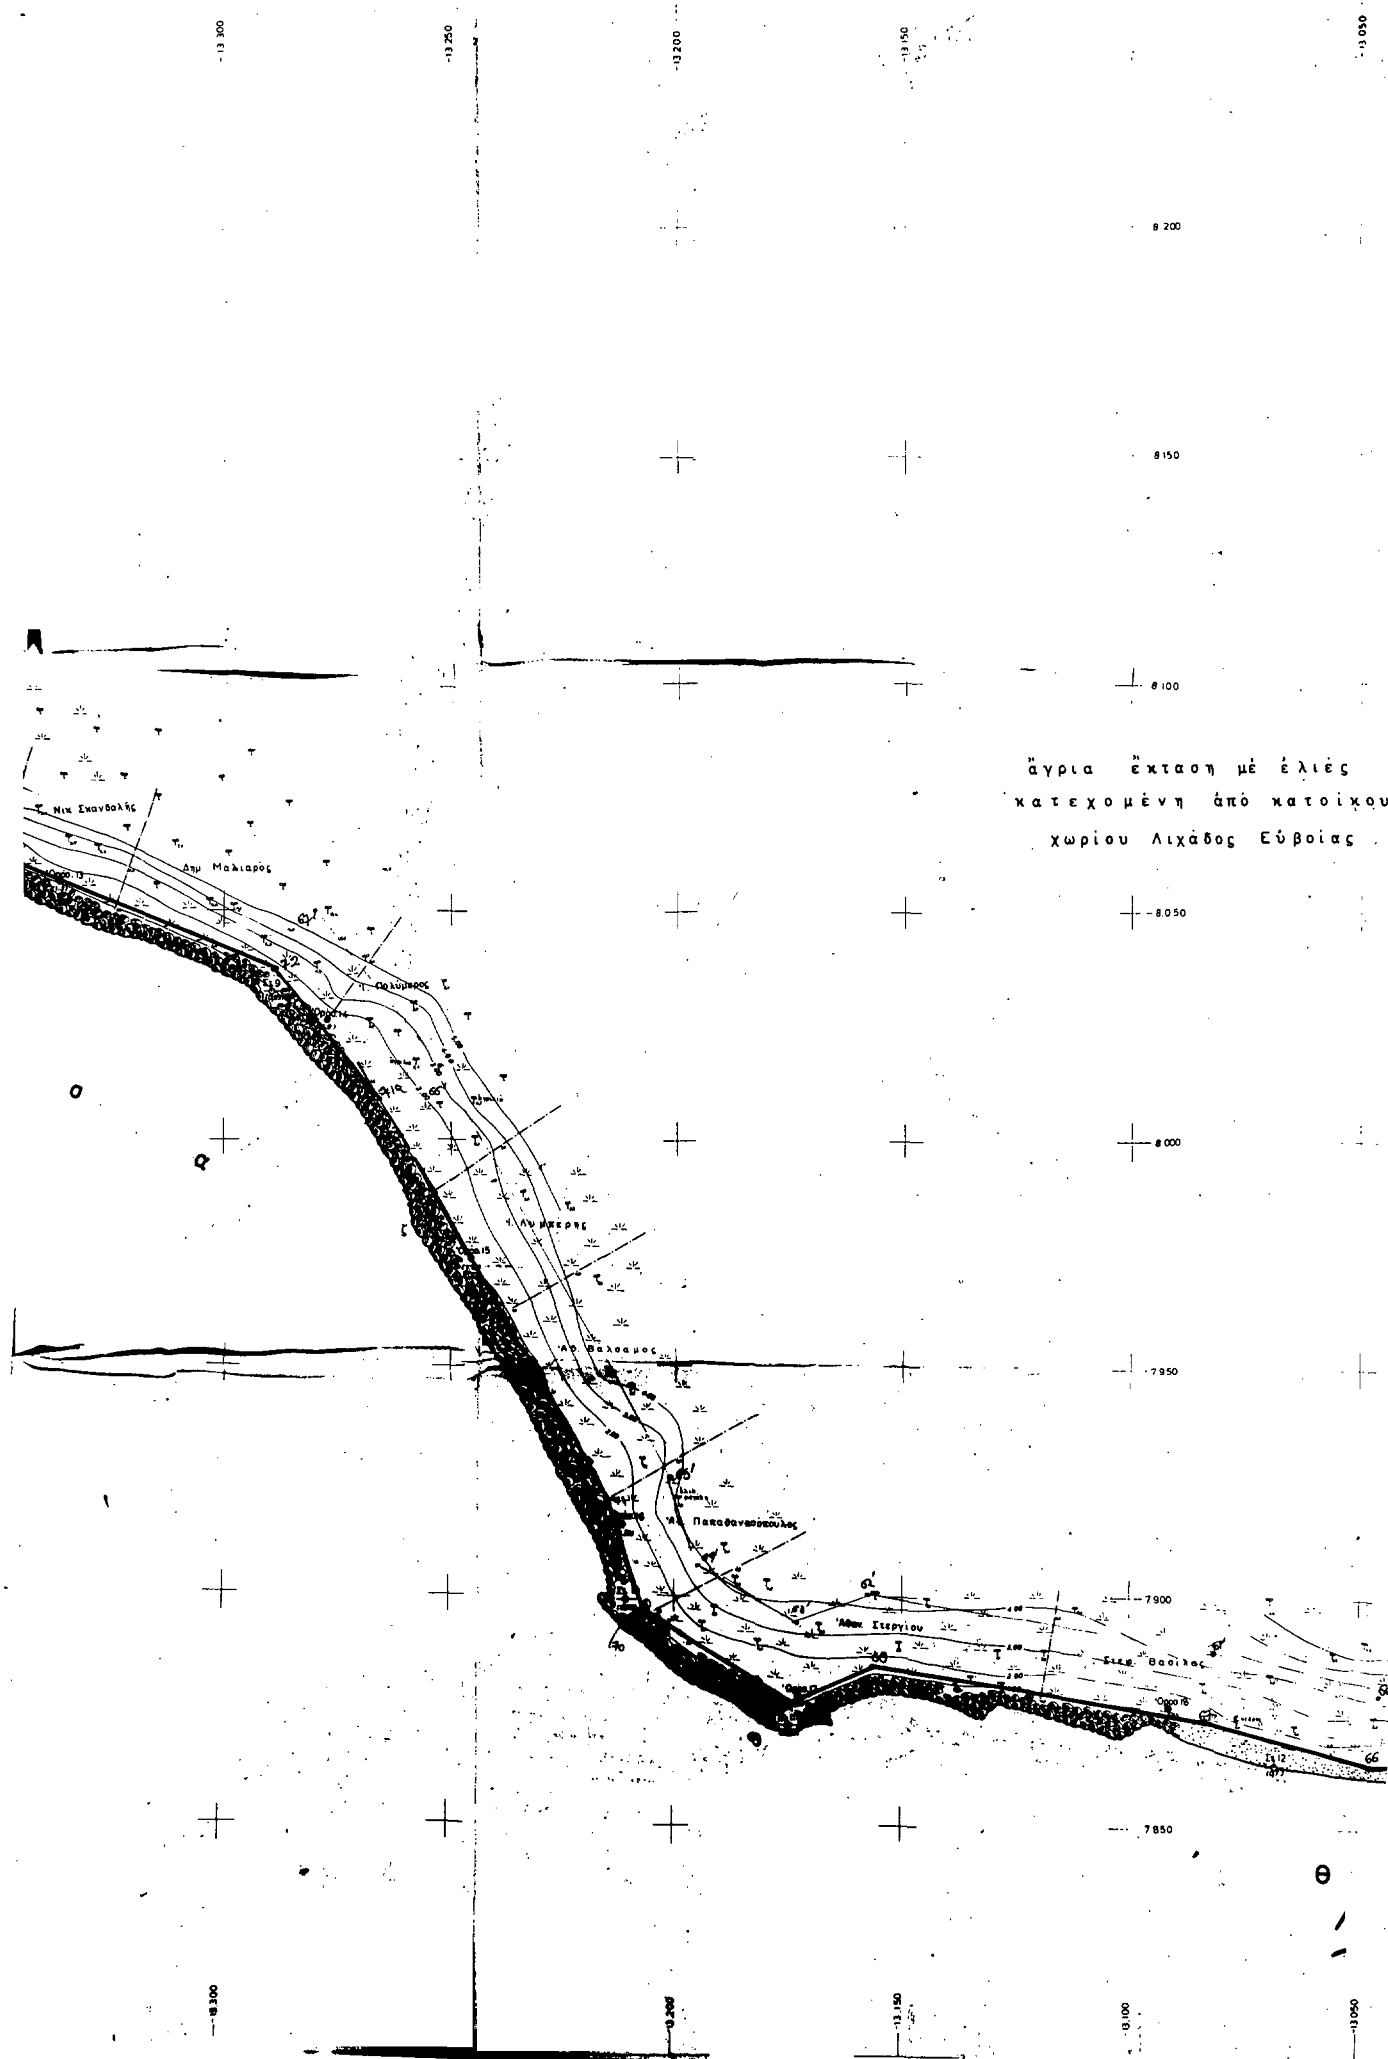
άγρια έκταση μέ έλιές
κατεχομένη άπό κατοίκους
χωρίου Λιχάδος Εύβοίας
Νικ Σκανδαλής
Δημ Μαλιαρός
Ολύμπερος
Λυμπέρης
Αθ Βάλσαμος
Αθ Παπαθανασόπουλος
Αθαν Στεργίου
8 200
8 150
8 100
8 050
8 000
7 950
7 900
7 850

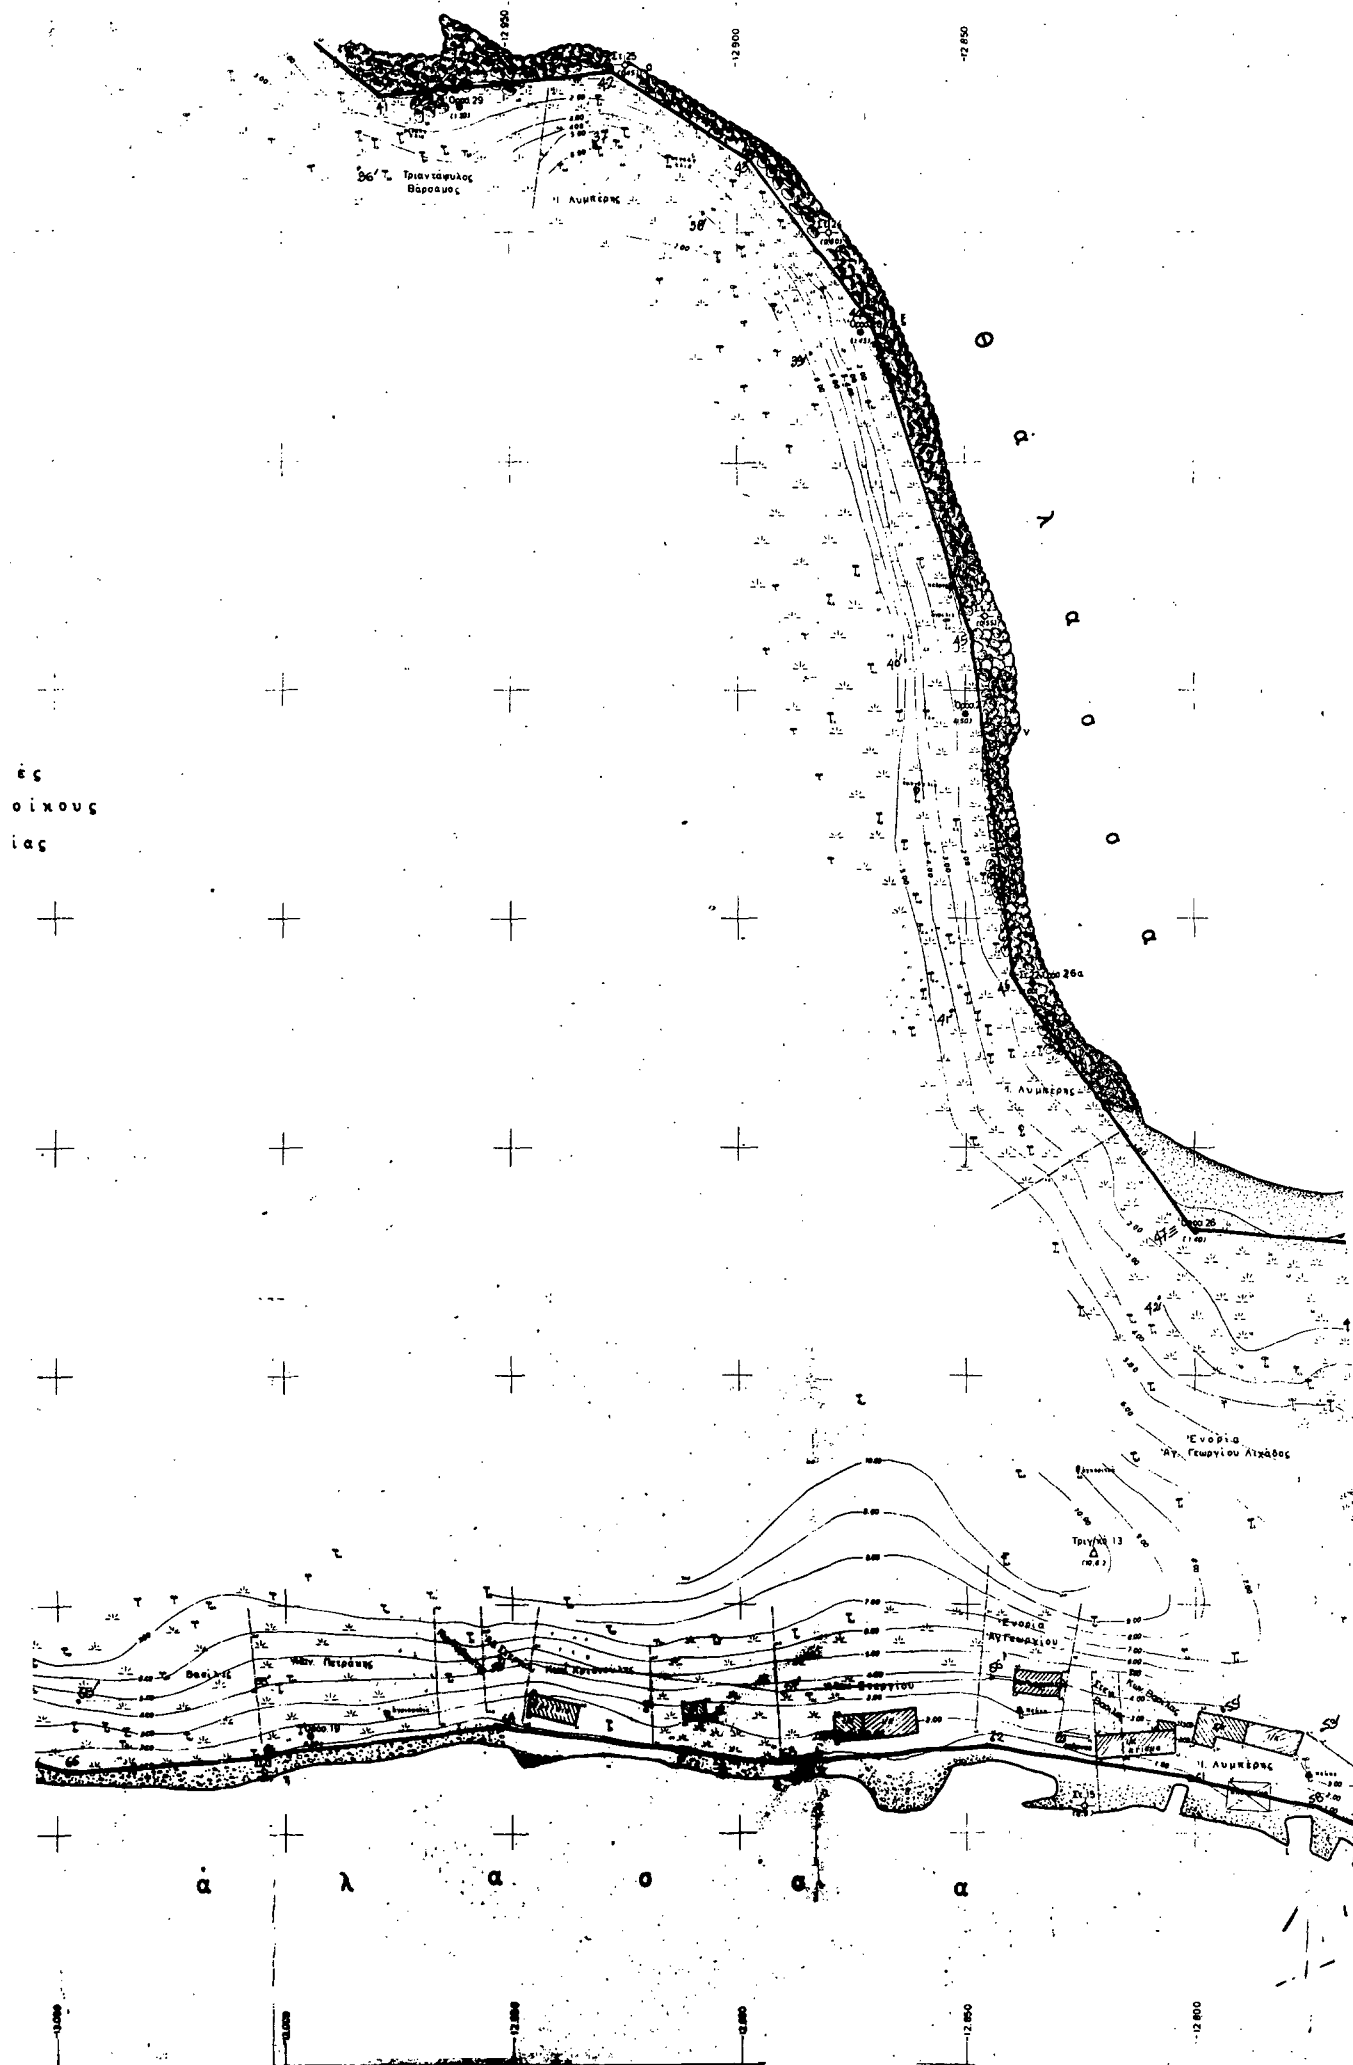
θ α λ α σ σ α
ές
οίκους
ίας
Ενορία Αγ. Γεωργίου Λιχάδος
Ενορία Αγ. Γεωργίου
ά λ α σ σ α

Π2

Πίνακας συντεταγμένων σημείων γραμμών αιγιαλού - παραλίας

Σημεία γραμμής Αιγιαλού	Χ	Ψ
41	-12978,50	8229,60
42	-12928,30	8234,40
43	-12897,80	8216,00
44	-12870,00	8181,00
45	-12849,20	8115,00
46	-12840,00	8037,50
47	-12799,50	7981,50
48	-12757,00	7974,50
49	-12731,10	7948,00
50	-12715,00	7912,40
51	-12648,00	7921,50
52	-12597,70	7909,30
53	-12584,10	7888,30
54	-12611,70	7835,20
55	-12635,40	7820,20
56	-12709,50	7831,50
57	-12752,80	7845,50
58	-12774,30	7856,00
~~59~~	~~-12767,10~~	~~7855,00~~
~~60~~	~~-12793,10~~	~~7852,20~~
61	-12801,00	7862,50
62	-12844,50	7869,00
63	-12891,20	7865,00
64	-12950,05	7874,00
65	-13005,00	7867,00
66	-13047,10	7864,20
67	-13088,00	7883,10
68	-13155,30	7883,30
69	-13174,70	7876,00
70	-13206,00	7896,50
71	-13214,50	7920,00
71α	-13226,20	[illegible]
72	-13289,10	8037,00
73	-13391,10	8078,40
74	-13427,50	8103,50
75	-13436,60	8121,50
76	-13450,50	8129,70
77	-13500,40	8193,50
78	-13511,50	8219,00
79	-13523,20	8221,80

Πίνακας συντεταγμένων σημείων γραμμών αιγιαλού - παραλίας

Σημεία γραμμής παραλίας	Χ	Ψ
36'	-12983,00	8214,00
37'	-12931,50	8218,50
38'	-12907,80	8209,50
39'	-12834,00	8173,40
40'	-12863,40	8107,10
41'	-12854,00	8039,60
42'	-12807,10	7967,20
43'	-12764,20	7962,50
44'	-12742,20	7936,50
45'	-12706,10	7912,40
46'	-12649,10	7906,20
47'	-12610,00	7896,50
48'	-12601,00	7882,50
49'	-12622,30	7846,10
50'	-12638,70	7838,50
51'	-12707,60	7846,40
52'	-12747,50	7860,10
53'	-12772,10	7872,50
~~54'~~	~~-12787,00~~	~~7870,10~~
55'	-12794,20	7876,10
56'	-12844,00	7874,50
57'	-12890,00	7880,90
58'	-12952,10	7889,10
59'	-13007,00	7882,50
60'	-13045,10	7879,50
61'	-13081,00	7879,00
62'	-13157,00	7849,00
63'	-13172,70	7893,00
64'	-13194,50	7907,10
65'	-13200,00	7925,50
66'	-13252,20	8016,00
67'	-13279,80	8099,20
68'	-13385,00	8093,00
69'	-13415,10	8119,00
70'	-13426,00	8133,80
71'	-13445,70	8142,10
72'	-13481,70	8209,20
73'	-13498,10	8236,50
74'	-13513,40	8234,50

ΥΠΟΜΝΗΜΑ ΕΠΙΤΡΟΠΗΣ

1) Το διάγραμμα αυτό συνοδεύει την από 18/11/87 Έκθεση της επιτροπής Καθορισμού των ορίων Αιγιαλού και παραλίας (Άρθρο 74 Π.Δ. 636/77)

2) ▬▬ Κόκκινη 1,2,3,4, ..., 76,77,78,79,1 : Γραμμή Αιγιαλού
— Κίτρινη 1',2',3',4', ..., 71',72',73',74',1' : — " — παραλίας

3) Οι κορυφές των οριογραμμών Αιγιαλού - παραλίας αντίστοιχα εξασφαλίζονται από το τριγωνομετρικό δίκτυο της χώρας (Γ.Υ.Σ.)


Ιστιαία 18/11/1987

Η Επιτροπή

1) [signature]

2) [signature]

3) [signature]

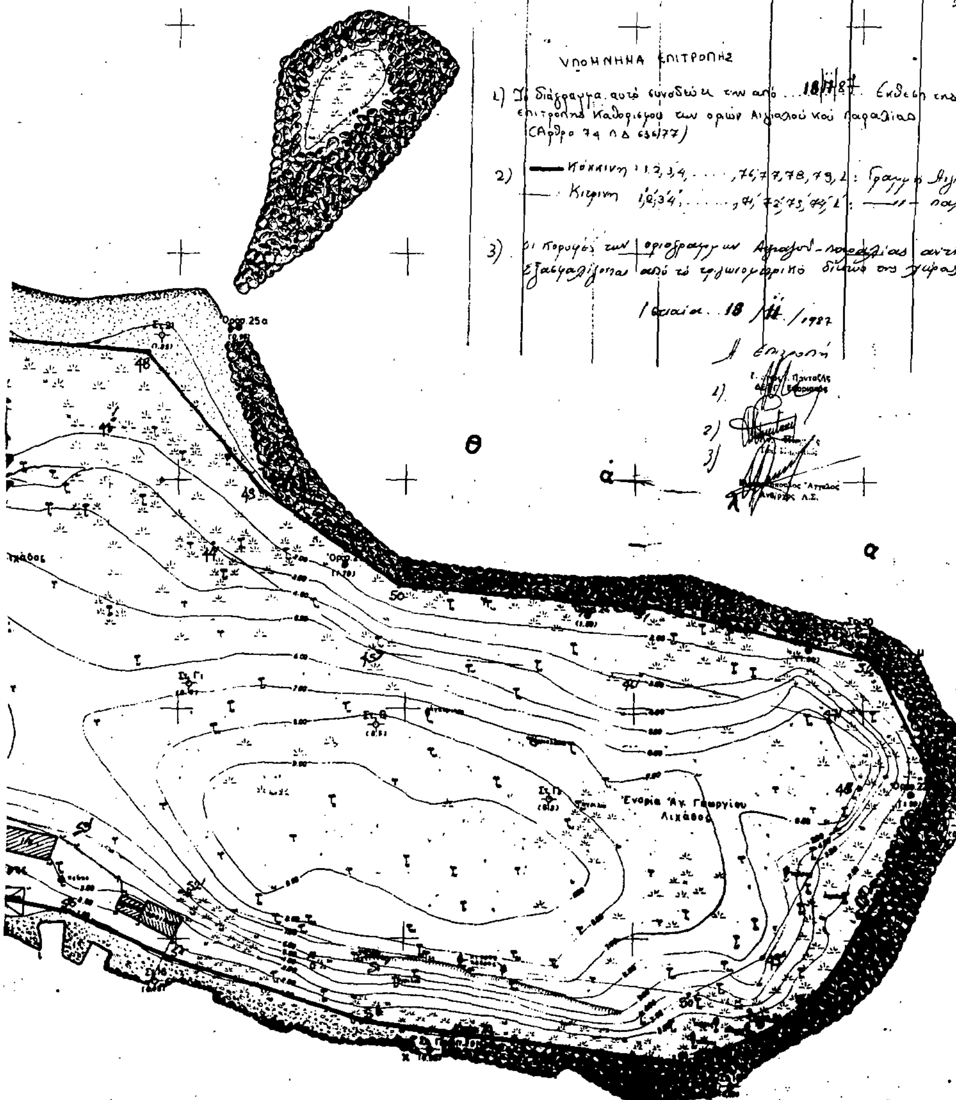

Π1

ΔΙΑΤΑΞΗ ΠΙΝΑΚΙΔΩΝ

Π1

Ν. ΛΙΧΑΔΑ

Π2

Απόσπασμα χάρτου Γ.Υ.Σ Κλίμαξ 1:50000

ΒΟΡ. ΕΥΒΟΪΚΟΣ ΚΟΛΠΟΣ

Σημ. Μέ κόκκινη γραμμή φαίνεται ἡ περιοχή πού ἀποτυπώθηκε.

ΥΠΟΜΝΗΜΑ

1. Ἡ περιμετρική ἀποτύπωση τῆς νήσου ἔγινε ταχυμετρικά τόν μῆνα Αὔγουστο 1979 σε εκτέλεση τῆς Α 7613/259/10-7-79 Δ/γῆς Ὑπουργ. Οἰκονομικῶν.
2. Ἔγινε δε ἐξάρτηση ἀπό το τριγωνομετρικό δίκτυο τῆς χώρας Γ.Υ.Σ καί συγκεκριμένα ἀπό τα τριγωνομετρικά 13 κ 14 τοῦ χαρτου 1:50000 Πελασγία ἀπό τὰ ὁποῖα ελήφθησαν καί τά ἀπόλυτα ὑψόμετρα.
3. Κατά μῆκος τῆς παραλίας τοποθετήθηκαν 40 ὀρόσημα ἀπό ὁπλισμένο σκυρόδεμα τα ὁποῖα ἐξαρτήθηκαν ἀπό σταθερά σημεῖα.
4. Κατά τὴν διάρκεια τῆς κτηματογραφήσεως λογω τῆς παλίρροιας ἡ ἀκτογραμμή εὐρίσκετο σέ θεση ἀνάλογη με την ὥρα τῆς ἀποτυπώσεως.
Ἔτσι ἀπεικονίσθη σέ θέση :
α. Μεγίστης πλήμμης (ἀνεβασμένα τά νερά) στά τμήματα: δε, νξ, κτ, αβ
β. Ἐλαφρᾶς πλήμμης στά τμήματα: εζ, ψχ, βγ
γ. Μεγίστης ρηχης (νερά κατεβασμένα) στά τμήματα: ζη, κλ, μν, οπρσα, υφ
δ. Ἐλαφρᾶς ρηχης στα τμήματα: γδ, ηθ, ικ, ξο, τυ
ε. Στασιμη στά τμήματα: θι, λμ.
5. Ἡ ἐν λογω νησίδα Μονολιά φέρεται καταγεγραμμένη σάν δημόσιο κτῆμα ἀλλά κατέχεται ἀπό τους κατοίκους τοῦ χωρίου Λιχάδα πού τό θεωροῦν δικό τους.
Τά ὅρια τῶν τεμαχίων στό ἐσωτερικό τῆς νήσου δεν μᾶς ὑποδείχθησαν καί παραμένουν ἄγνωστα.
Τό ἀκριβές ἐμβαδόν τῆς πιο πανω νήσου θά εὐρεθῆ ἅμα τῷ καθορισμῷ τῶν ὁριογραμμῶν αἰγιαλοῦ κ' παραλίας.
Κατά την διάρκεια τῆς ἀποτυπώσεως εὑρέθησαν πολλά ἀπό τά ὀρόσημα κατεστραμμένα καί ἐπανατοποθετήθηκαν.
6. Συμβολισμοί
Ελιές
Αγκάθια

7. ΠΙΝΑΚΑΣ ΣΥΝΤΕΤΑΓΜΕΝΩΝ ΟΡΟΣΗΜΩΝ

α/α	Ὀρόσημο	Χ	Ψ	ὑψόμ. Η	Ἐξασφάλιση ἀπό σταθερά	α/α	Ὀρόσημο	Χ	Ψ	ὑψόμ. Η	Ἐξασφάλιση ἀπό σταθερά
1	1	-13479.90	8575.00	1.40	ε1=6.30 Ἐλιά ε2=3.10 Βράχος ε3=11.20 "	12	33	-13035.80	8495.20	1.10	ε1=2.88 Βράχος ε2=7.90 " ε3=6.29 "
2	2	-13498.60	8624.20	1.40	ε1=3.75 Βράχος ε2=3.30 " ε3=4.72 "	13	34	-13099.50	8526.00	1.20	ε1=4.20 Βράχος ε2=12.80 " ε3=8.90 Ἐλιά
3	3	-13518.80	8578.80	1.40	ε1=5.10 Βράχος ε2=0.65 " ε3=4.66 "	14	35	-13174.60	8552.20	1.10	ε1=2.20 Βράχος ε2=7.86 " ε3=6.08 "
4	4	-13479.30	8523.10	1.10	ε1=4.55 Βράχος ε2=3.76 " ε3=4.85 "	15	36	-13216.00	8520.70	1.10	ε1=4.10 Βράχος ε2=4.40 " ε3=7.85 "
5	5	-13548.50	8462.30	1.30	ε1=10.82 ε2=7.20 ε3=9.80	16	37	-13261.30	8466.90	1.50	ε1=6.47 Βράχος ε2=6.03 " ε3=8.12 "
6	6	-13589.80	8422.70	1.30	ε1=2.18 Βράχος ε2=3.44 " ε3=1.15 "	17	38	-13352.00	8457.30	1.50	ε1=12.10 Ἐλιά ε2=1.88 Βράχος ε3=2.60 "
7	7	-13569.50	8356.70	1.60	ε1=3.86 Βράχος ε2=1.16 " ε3=5.15 "	18	39	-13418.70	8455.40	1.50	ε1=3.06 Βράχος ε2=3.76 " ε3=5.44 "
8	8	[illegible]	[illegible]	1.65	ε1=1.98 ε2=2.51 ε3=4.15	19	40	-13468.70	8458.20	1.10	ε1=3.05 Βράχος ε2=1.11 " ε3=0.53 "
9	30	-13053.50	8277.00	1.30	ε1=6.30 Ἐλιά ε2=2.85 Βράχος ε3=4.80 "	20	5α	-13580.20	8453.20	1.50	ε1=2.10 Βράχος ε2=1.42 " ε3=1.23 "
10	31	-13027.60	8387.80	0.90	ε1=10.11 Βράχος ε2=3.10 " ε3=3.80 "	21	25α	-12737.10	7983.70	0.95	ε1=4.50 Βράχος ε2=3.48 " ε3=8.00 "
11	32	-12966.60	8458.20	1.20	ε1=2.81 Βράχος ε2=7.70 " ε3=4.19 "	22	26α	-12835.20	8036.00	1.00	ε1=3.43 Βράχος ε2=2.19 " ε3=[illegible]

ΕΛΛΗΝΙΚΗ ΔΗΜΟΚΡΑΤΙΑ
ΥΠΟΥΡΓΕΙΟΝ ΟΙΚΟΝΟΜΙΚΩΝ
ΓΕΝΙΚΗ Δ/ΝΣΙΣ ΘΗΣΑΥΡΟΦΥΛΑΚΙΟΥ
ΚΑΙ
ΔΗΜΟΣΙΑΣ ΠΕΡΙΟΥΣΙΑΣ
Δ/ΝΣΗ ΤΕΧΝ. ΥΠΗΡΕΣΙΩΝ
ΤΜΗΜΑ
ΑΡΙΘ. ΠΡΩΤ.

ΥΠΟΥΡΓΕΙΟ ΟΙΚΟΝΟΜΙΚΩΝ
ΔΙΕΥΘΥΝΣΗ ΤΕΧΝΙΚΩΝ ΥΠΗΡΕΣΙΩΝ
ΤΜΗΜΑ Α'


ΤΟΠΟΓΡΑΦΙΚΟ ΔΙΑΓΡΑΜΜΑ ΚΛΙΜΑΚΑ 1:500	Σύνολο φύλλων: 2 Ἀρ. φύλλου: 1

ΝΟΜΟΣ: ΕΥΒΟΙΑΣ
ΘΕΣΗ: ΛΙΧΑΔΟΝΗΣΙ
ΑΡΜΟΔ. ΟΙΚ. ΕΦΟΡΙΑ: ΙΣΤΙΑΙΑΣ
ΑΡΙΘ. Δ/ΓΗΣ ΥΠ. ΟΙΚΟΝΟΜΙΚΩΝ: Α.7613/259/10-7-79
ΑΡΙΘ. ΠΡΩΤΟΚΟΛΛΟΥ:


ΕΘΕΩΡΗΘΗ Ἀθῆναι 1980 Ὁ Διευθυντής	ΕΘΕΩΡΗΘΗ Ἀθῆναι 1980 Ὁ Προϊστάμενος	Ἀθῆναι ΦΕΒΡΟΥΑΡΙΟΣ 1980 Οἱ Συντάξαντες		Ἀθῆναι 4-2-80 Ἡ Σχεδιάστρια
Γ. ΚΟΚΚΑΣ Πολ. Μηχ/κός ἐπί 2ω	ΓΡ. ΞΗΡΟΓΙΑΝΝΗΣ Τοπ. Μηχ/κός ἐπί 2ω	Ι. ΣΙΝΑΝΟΓΛΟΥ Τοπ/φος Μηχ/κός	Π. ΜΑΝΤΟΥΒΑΛΟΣ Ἐργοδηγός	Α. ΚΑΓΚΑΡΑΚΗ

8650
8600
8550
8500
8350
8300
8250
-13650
-13600
-13550
-13500

Ὀρόσ. 5Α
Κων. Λαμπρόπουλος
Πρώην Κων. Βασίλας
Ν. Μαλ.
Παν. Ἀλεξόπουλος
Νικ. Πετράκης
Δημ. Καρανικόλας
Παν. Ἀλεξόπουλος
Δημ. Βα.

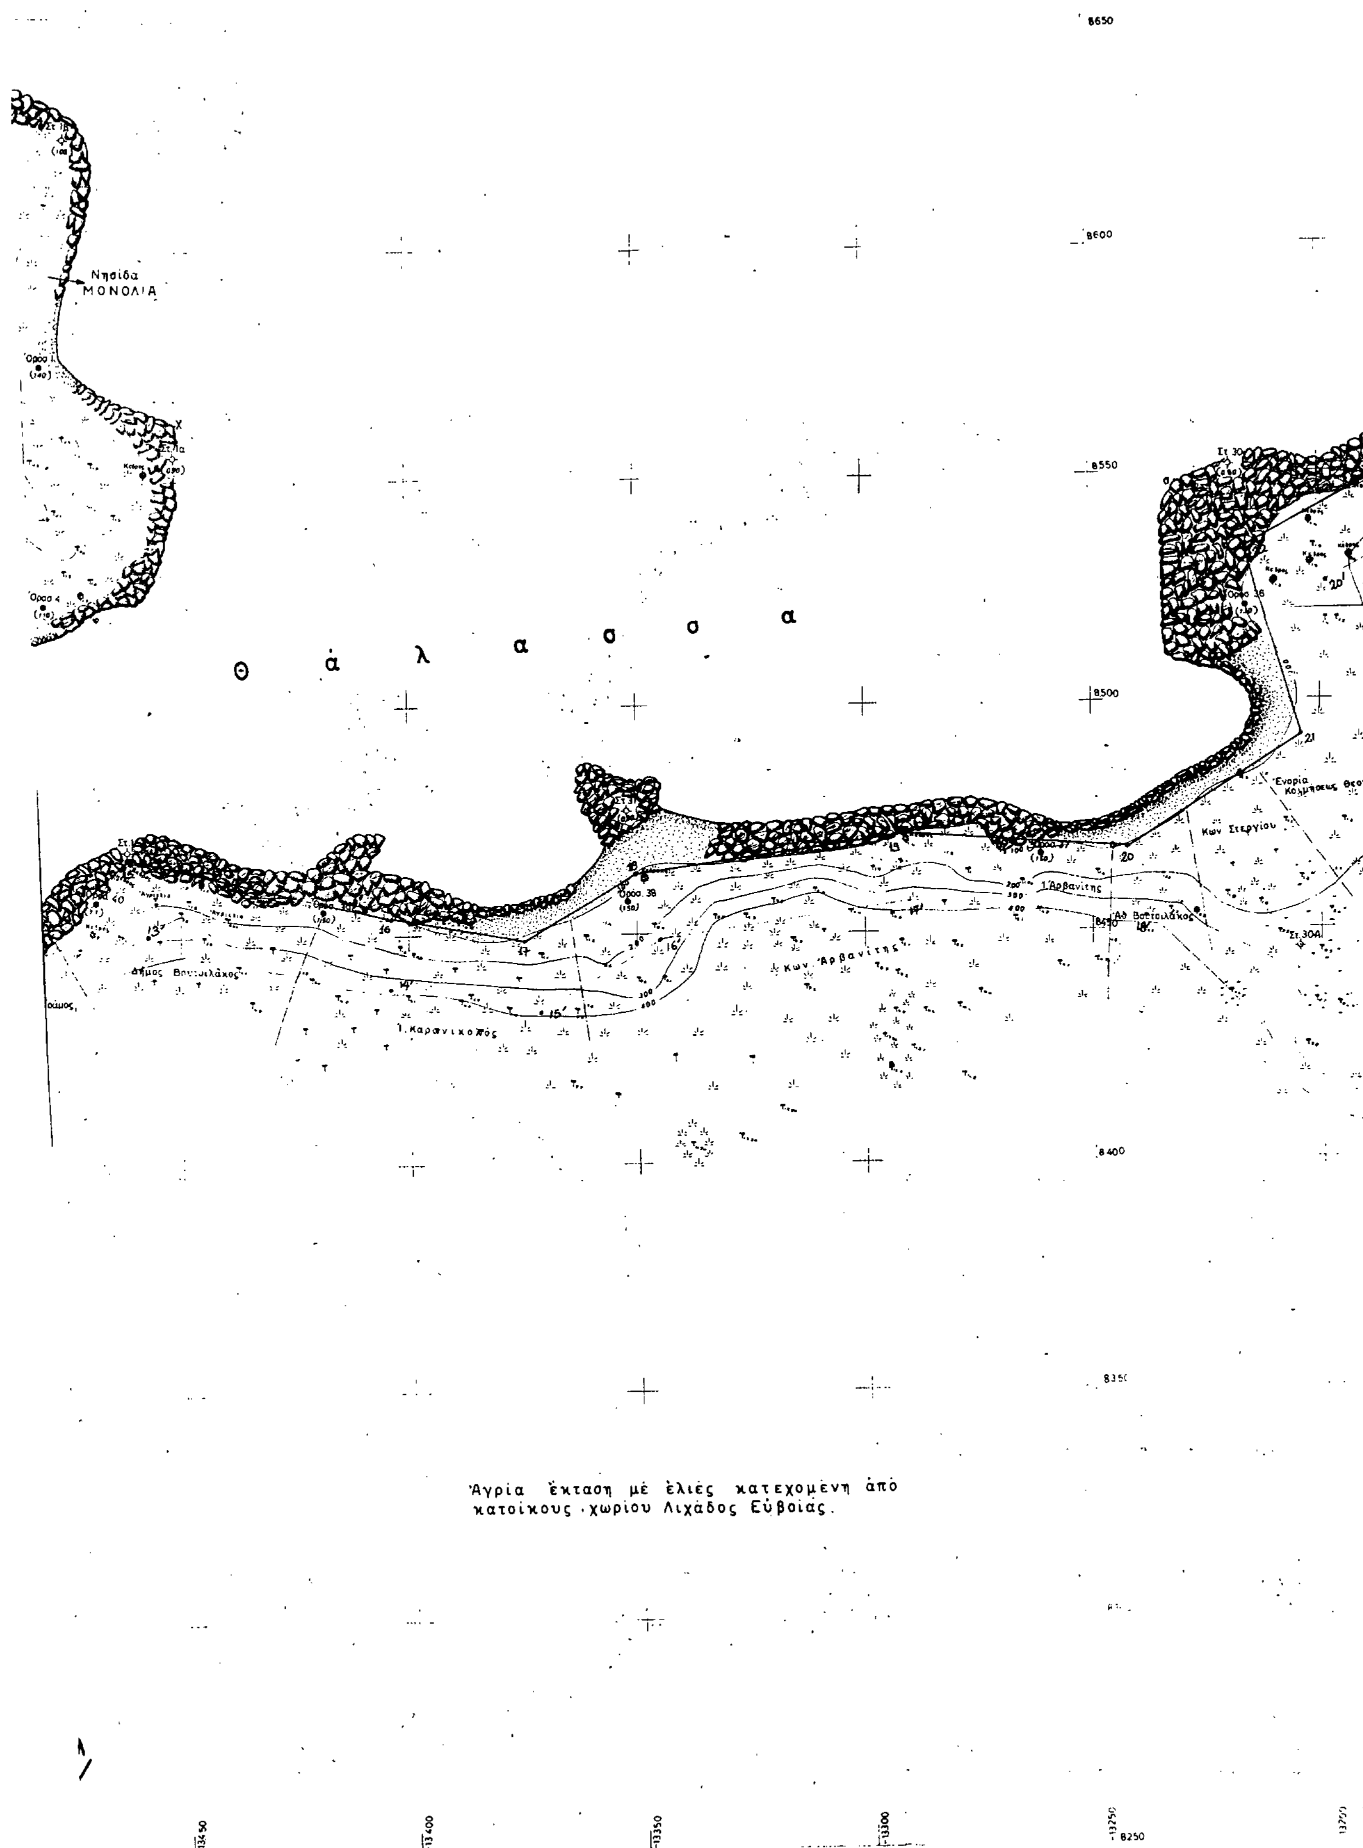

Άγρια έκταση μέ ελιές κατεχομένη από κατοίκους χωρίου Λιχάδος Ευβοίας.

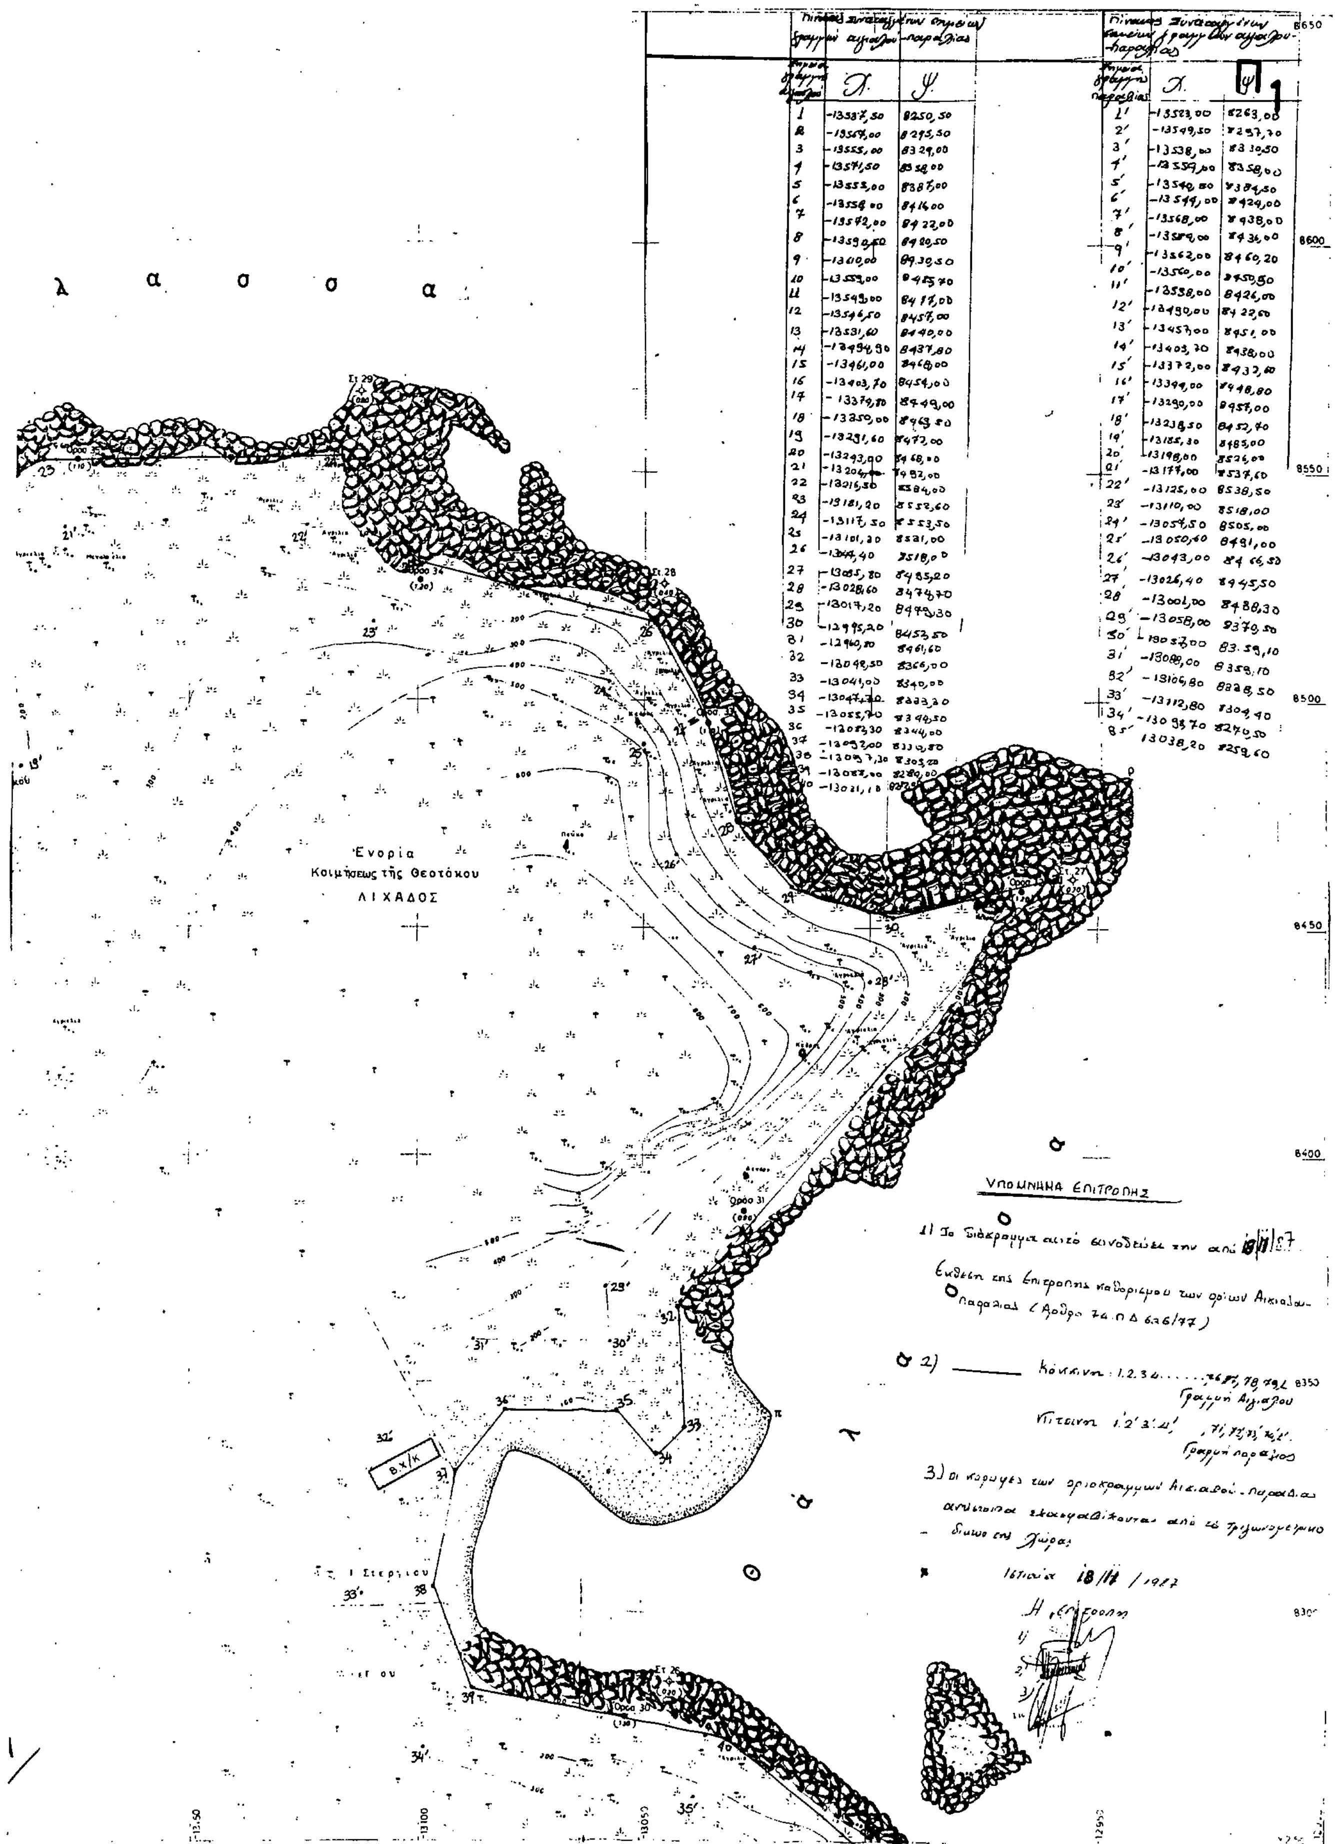

Πίνακας συντεταγμένων σημείων γραμμής αιγιαλού-παραλίας

Σημεία γραμμής αιγιαλού	Χ.	Ψ.
1	-13587,50	8250,50
2	-13564,00	8295,50
3	-13555,00	8329,00
4	-13571,50	8358,00
5	-13553,00	8387,00
6	-13558,00	8416,00
7	-13572,00	8422,00
8	-13590,50	8420,50
9	-13610,00	8430,50
10	-13559,00	8415,70
11	-13549,00	8417,00
12	-13546,50	8457,00
13	-13531,60	8440,00
14	-13494,90	8437,80
15	-13461,00	8468,00
16	-13403,70	8454,00
17	-13379,80	8449,00
18	-13350,00	8463,50
19	-13291,60	8472,00
20	-13243,00	8468,00
21	-13204,[illegible]	8492,00
22	-13216,50	8584,00
23	-13181,20	8552,60
24	-13117,50	8553,50
25	-13101,20	8521,00
26	-13044,40	8518,00
27	-13085,80	8485,20
28	-13028,60	8474,70
29	-13017,20	8479,30
30	-12995,20	8453,50
31	-12960,80	8461,60
32	-13048,50	8366,00
33	-13041,00	8340,00
34	-13047,70	8333,20
35	-13055,70	8349,50
36	-13083,30	8344,00
37	-13093,00	8330,80
38	-13097,30	8305,20
39	-13087,00	8280,00
40	-13021,10	[illegible]

Πίνακας συντεταγμένων σημείων γραμμής αιγιαλού-παραλίας

Σημεία γραμμής παραλίας	Χ.	Ψ.
1'	-13523,00	8263,00
2'	-13549,50	8297,70
3'	-13538,00	8330,50
4'	-13559,00	8358,00
5'	-13540,50	8384,50
6'	-13549,00	8424,00
7'	-13568,00	8438,00
8'	-13579,00	8436,00
9'	-13562,00	8460,20
10'	-13560,00	8450,50
11'	-13538,00	8426,00
12'	-13490,00	8422,60
13'	-13457,00	8451,00
14'	-13403,70	8438,00
15'	-13372,00	8432,60
16'	-13344,00	8448,80
17'	-13290,00	8457,00
18'	-13238,50	8452,40
19'	-13185,30	8485,00
20'	-13198,00	8526,00
21'	-13177,00	8537,60
22'	-13125,00	8538,50
23'	-13110,00	8518,00
24'	-13054,50	8505,00
25'	-13050,60	8491,00
26'	-13043,00	8466,50
27'	-13026,40	8445,50
28'	-13001,00	8488,30
29'	-13058,00	8379,50
30'	-13057,00	8359,10
31'	-13088,00	8358,10
32'	-13106,80	8328,50
33'	-13112,80	8304,40
34'	-13093,70	8270,50
35'	13038,20	8259,60